


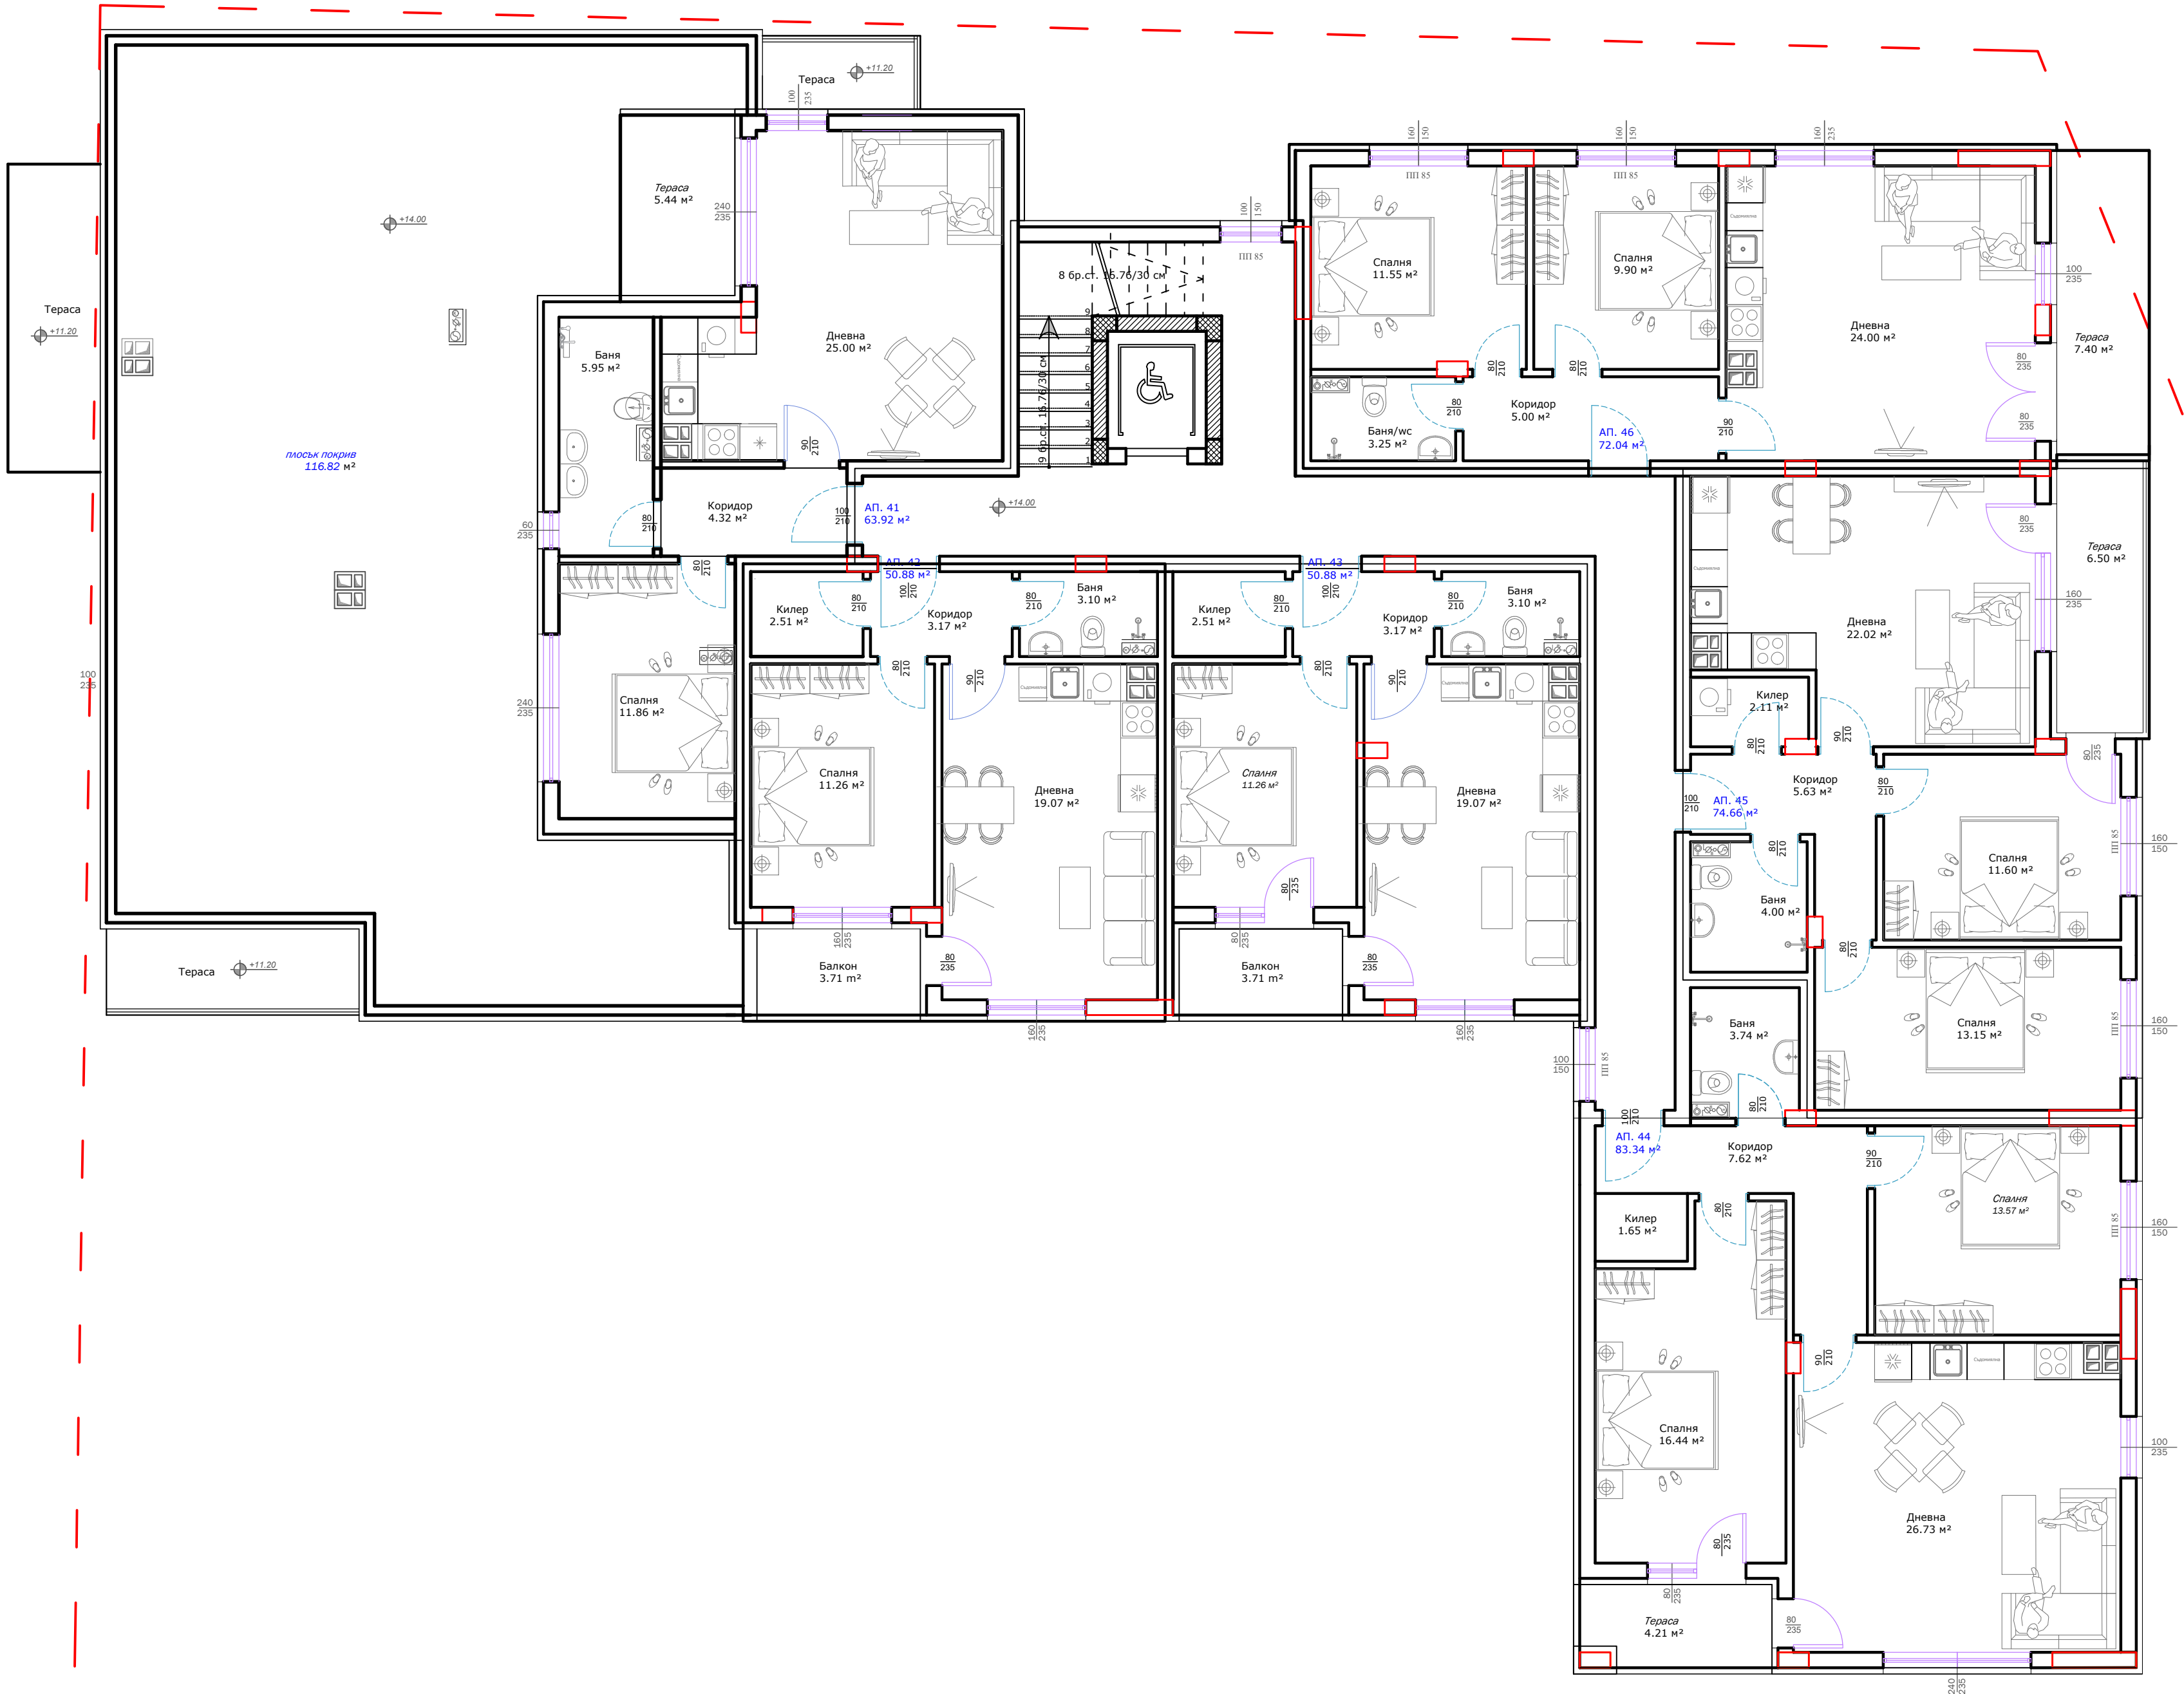

ШЕСТИ ЕТАЖ, кота +14.00 м - 455.30 м²					
ПЛОЩ ЗА КИНТ - м²					
ПОМЕЩЕНИЕ	КОТА	м²	ПОД	СТЕНИ	ТАВАН
АПАРТАМЕНТ 41 - 63.92 м²					
ДНЕВНА	+14.00	25.00	ГРАНИТОГРЕС	ЛАТЕКС	ЛАТЕКС
СПАЛНЯ	+14.00	11.86	ЛАМИНАТ	ЛАТЕКС	ЛАТЕКС
БАНИЯ/УС	+14.00	5.95	ГРАНИТОГРЕС	ФАЯНС	ОКАЧ. ТАВАН
МАЗА 16	+14.00	2.80	ГРАНИТОГРЕС	ЛАТЕКС	ЛАТЕКС
КОРИДОР	+14.00	4.32	ТЕРАКОТ	ЛАТЕКС	ЛАТЕКС
ТЕРАСА	+14.00	5.44	ТЕРАКОТ	МИН.МАЗ.	ЛАТЕКС
АПАРТАМЕНТ 42 - 50.88 м²					
ДНЕВНА	+14.00	19.07	ГРАНИТОГРЕС	ЛАТЕКС	ЛАТЕКС
КИЛЕР	+14.00	2.51	ГРАНИТОГРЕС	ЛАТЕКС	ЛАТЕКС
СПАЛНЯ	+14.00	11.26	ЛАМИНАТ	ЛАТЕКС	ЛАТЕКС
БАНИЯ/УС	+14.00	3.10	ГРАНИТОГРЕС	ФАЯНС	ОКАЧ. ТАВАН
КОРИДОР	+14.00	3.17	ТЕРАКОТ	ЛАТЕКС	ЛАТЕКС
ТЕРАСА	+14.00	3.71	ТЕРАКОТ	МИН.МАЗ.	ЛАТЕКС
АПАРТАМЕНТ 43 - 50.88 м²					
ДНЕВНА	+14.00	19.07	ГРАНИТОГРЕС	ЛАТЕКС	ЛАТЕКС
КИЛЕР	+14.00	2.51	ГРАНИТОГРЕС	ЛАТЕКС	ЛАТЕКС
СПАЛНЯ	+14.00	11.26	ЛАМИНАТ	ЛАТЕКС	ЛАТЕКС
БАНИЯ/УС	+14.00	3.10	ГРАНИТОГРЕС	ФАЯНС	ОКАЧ. ТАВАН
КОРИДОР	+14.00	3.17	ТЕРАКОТ	ЛАТЕКС	ЛАТЕКС
ТЕРАСА	+14.00	3.71	ТЕРАКОТ	МИН.МАЗ.	ЛАТЕКС
АПАРТАМЕНТ 44 - 83.34 м²					
ДНЕВНА	+14.00	26.73	ГРАНИТОГРЕС	ЛАТЕКС	ЛАТЕКС
СПАЛНЯ	+14.00	13.57	ЛАМИНАТ	ЛАТЕКС	ЛАТЕКС
СПАЛНЯ	+14.00	16.44	ЛАМИНАТ	ЛАТЕКС	ЛАТЕКС
ПК	+14.00	1.65	ГРАНИТОГРЕС	ЛАТЕКС	ЛАТЕКС
БАНИЯ/УС	+14.00	3.74	ГРАНИТОГРЕС	ФАЯНС	ОКАЧ. ТАВАН
КОРИДОР	+14.00	7.62	ТЕРАКОТ	ЛАТЕКС	ЛАТЕКС
ТЕРАСА	+14.00	4.21	ТЕРАКОТ	МИН.МАЗ.	ЛАТЕКС
АПАРТАМЕНТ 45 - 74.66 м²					
ДНЕВНА	+14.00	22.02	ГРАНИТОГРЕС	ЛАТЕКС	ЛАТЕКС
СПАЛНЯ	+14.00	11.60	ЛАМИНАТ	ЛАТЕКС	ЛАТЕКС
КИЛЕР	+14.00	2.11	ГРАНИТОГРЕС	ЛАТЕКС	ЛАТЕКС
БАНИЯ/УС	+14.00	4.00	ГРАНИТОГРЕС	ФАЯНС	ОКАЧ. ТАВАН
КОРИДОР	+14.00	5.63	ТЕРАКОТ	ЛАТЕКС	ЛАТЕКС
ТЕРАСА	+14.00	6.50	ТЕРАКОТ	МИН.МАЗ.	ЛАТЕКС
АПАРТАМЕНТ 46 - 72.04 м²					
ДНЕВНА	+14.00	24.00	ГРАНИТОГРЕС	ЛАТЕКС	ЛАТЕКС
СПАЛНЯ	+14.00	9.90	ЛАМИНАТ	ЛАТЕКС	ЛАТЕКС
СПАЛНЯ	+14.00	11.55	ЛАМИНАТ	ЛАТЕКС	ЛАТЕКС
МАЗА 17	+14.00	2.80	ГРАНИТОГРЕС	ЛАТЕКС	ЛАТЕКС
БАНИЯ/УС	+14.00	3.25	ГРАНИТОГРЕС	ФАЯНС	ОКАЧ. ТАВАН
КОРИДОР	+14.00	5.00	ТЕРАКОТ	ЛАТЕКС	ЛАТЕКС
ТЕРАСА	+14.00	7.40	ТЕРАКОТ	МИН.МАЗ.	ЛАТЕКС

ЛЕГЕНДА:

ДИМОТВОД

СТОМАНОБЕТОННИ ЕЛЕМЕНТ

ТОПЛОИЗОЛАЦИЯ, СЪГЛ. ЧАСТ ЕЕ

ТУХЛЕН ЗИД

ВЪНШНО И ВЪТРЕШНО КЛИМАТИЧНО ТЯЛО

КАНАЛИЗАЦИЯ, ВЕНТИЛАЦИОННА ТРЪБЪ, ВОДОПРОВОД

РАЗПРЕДЕЛЕНИЕ ТАВАНСКИ ЕТАЖ

КОТА +14.00 м

- ЗАБЕЛЕЖКИ:
1. Кота ±0.00 е равна на абсолютната кота м.

2. Абсолютните коти по всички угли на сградата да се гледат от вертикалната планировка.

3. За размерите на всички конструктивни елементи, части и детайлите на плоските да се гледа част "Строителни конструкции".

4. За изпълнение на всички инсталации да се гледат съответните части Ел, Вкл, ОВК.

5. Енергийната ефективност на сградата е проведена в отделна проексна част.

6. При изпълнение на плоския покрив да се спазва Наредба №2 от 06.10.2008 г. за проектиране, изпълнение, контрол и приемане на хидроизолации и хидроизолационни системи на сгради и съоръжения.

7. Команите - за димноотвеждане и вентилация се предвижда да бъдат изведени над най-високата част на покривната конструкция и са покрити с метална или монолитна шапка.

8. Всички размери са в сантиметри. Всички размери са заидирски.

9. Размерите на отворите за прозорци са стопански. Заидирските отвори за врати и РВС доразната да се определят от фирмата доставчик по мярка от място.

10. Височините на вратите да се мерят от кота готов под.

11. Площите на помещенията са светли.

12. Да се оформят всички проходи при счупена настилната с изпълняваща fuga и покриваща лепенка.

13. Всички ръбове на стените облицовани с фаянс, трябва да бъдат оформени с ъглови профили.

14. Пазоветите по стълби и балкони са с височина 105 см, мерени от кота готов под.

15. Инсталационните шахти се обхватят с водоустойчив гипсокартон на метална конструкция, като се предвиждат ревизионни отвори.

16. Инсталационните шахти да се законният след полагане на инсталациите.

МНОГОФАМИЛНА ЖИЛИЩНА СГРАДА,
идент. 61710.502.6410, кв. 332, парцел 3,
община Разград, ул. "Абритус", гр. Разград

СЪГЛАСУВАЛИ:

ВЪЗЛОЖИТЕЛ:

Строителни конструкции
инж. Антон Минчев

Електротехнически
инж. Здравко Янков

Водопровод и канализация
инж. Стефка Делкова

Геодезия
инж. Николай Николов

Вентилационно оборудване
инж. Милан Халков

ОВК и ПВ
инж. Стефан Маринов

Геодезия
инж. Дилиана Ангелова

П. арх. Димо Димов

"ПРОЕКТИ" - 9° ЕООД

"БИЛДЕКС ИВАНОВИ" ЕООД

ПРОЕКТАНТ ЧАСТ АРХИТЕКТУРА:
арх. Петя Спасова

СЪДЪРЖАНИЕ НА ЛИСТА: РАЗПРЕДЕЛЕНИЕ ТАВАНСКИ ЕТАЖ

Част АРХИТЕКТУРА

Фаза ТП

Дата: 05.2025 г.

М 1:50

Лист: 7